

















# Herinrichting winkelgebied Planetenplein Nieuw Lekkerland

definitief ontwerp openbare ruimte

## LEGENDA

-  Bestaande bomen
-  Nieuwe bomen | G6: Gleitsla (Flacanthos sunburst)
-  Nieuwe solitaire heesters | VbD: Viburnum bodnantense 'Dawn'
-  Haag | *Pinus lusitanica 'Angustifolia'*
-  Beplanting | groer: *Luzula sylvatica* gemengd met *Verberna bonariensis* paars: *Nepeta fassenii* 'Walkers Low'
-  Tegelveerharding | betongegel, grijs 30x30 cm
-  Elementenverharding plein | Betonstraatstenen 15x60 cm, Stryk Verwo, patroonvoors gemengd Lavoero geel (60%), Lavoero Grijs (20%), Lavoero geelzwart (10%), Lavoero zwart (10%), Versprongen verband, 1/3 - 2/3
-  Tegeltrook t.b.v. glasbevoassing AH | Betonregels, 40x60 cm
-  Zirconium | Solids & Seals Stryk Verwo, enkelzijdig (behalve het stuk voor Landra) zelfverluchtend beton, lichtgrijs
-  Fietsparkedementen | aanbinderik 15x60, Stryk Verwo, poer heeft zelfde maat als sleer, Kleur: Lavoero geel
-  Bommrooster | Anae 'Blese' (modulair systeem t.b.v. variabele lengtemaat)
-  Afvalbak | Bammsen Capitole, Kleur: antraciet
-  Verlichting | Indal 'Osiris', Kleur: antraciet
-  Terrasaanulding | RVS 'Puraisess' (conform Kleijburgplein)

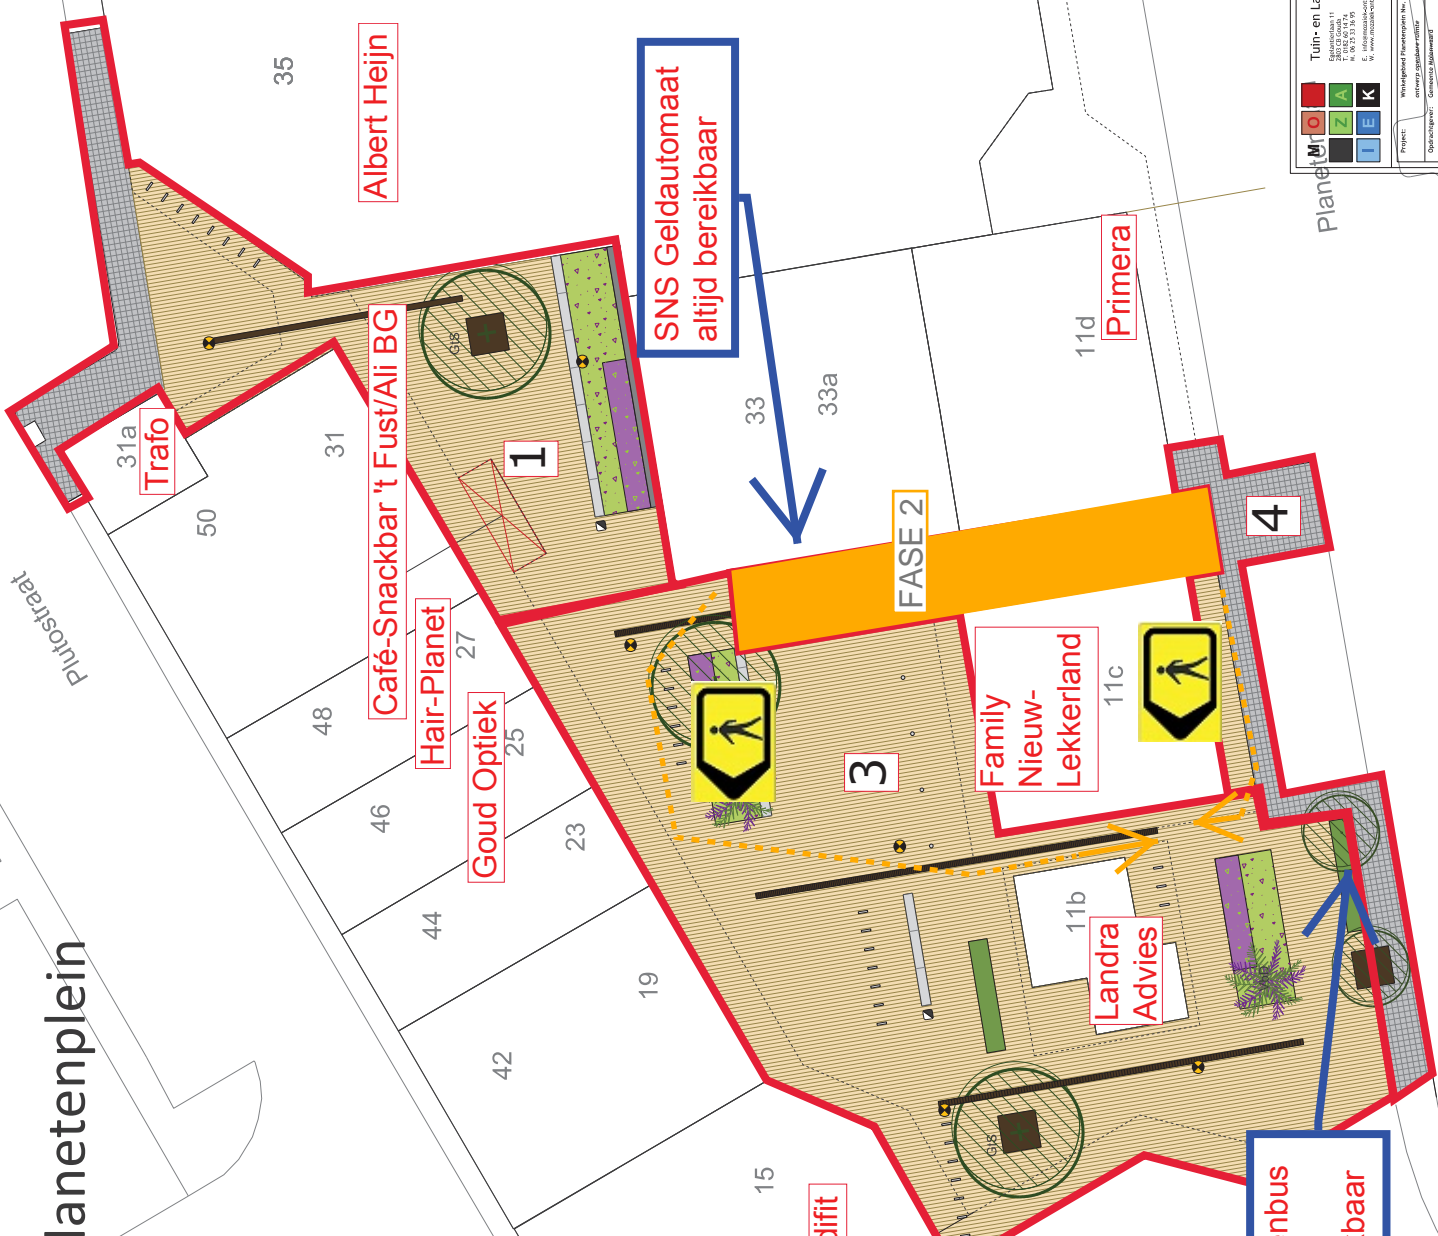

Project:	Herinrichting Planetenplein, Nieuw Lekkerland
