


# Herinrichting winkelgebied Planetenplein Nieuw Lekkerland

definitief ontwerp openbare ruimte

## LEGENDA

- Bestaande bomen
- Nieuwe bomen | G6: *Gleditsia triacanthos* sunburst
- Nieuwe solitaire heesters | VbD: Viburnum bodnantense 'Dawn'
- Haag | *Pinus lusitanica 'Angustifolia'*
- Beplanting | groer: *Luzula sylvatica* gemengd met *Verbena bonariensis* paars; *Nepeta faassenii* 'Walkers Low'
- Tegelvloerharding | betontegel, grijs 30x30 cm
- Elementenverharding plein | Betonstraatsiemen 15x60 cm, Stryk Verwo, patroonvoors gemengd Lavoer geel (60%), Lavoer Grijs (20%), Lavoer zwart (10%), versprongen verband, 13-23
- Tegeltrook t.b.v. glasbevoering AH | Betonregels, 40x60 cm
- Zitranden | *Solidis & Seals*-Stryk Verwo, enkelzijdig (behalve het stuk voor Landra) zelfverluchtend beton, lichtgrijs
- Fietsparkelementen | aanbiddrek 15x60, Stryk Verwo, poer heeft zelfde maat als steen, Kleur: Lavoer geel
- Boomrooster | Anae 'Blese' (modulair systeem t.b.v. variabele lengtemaat)
- Afvalbak | Bammsen Capitole, Kleur: antraciet
- Verlichting | Indal 'Osiris', Kleur: antraciet
- Terrasaanvulling | RVS 'Puraisse' (conform Kleijburgplein)

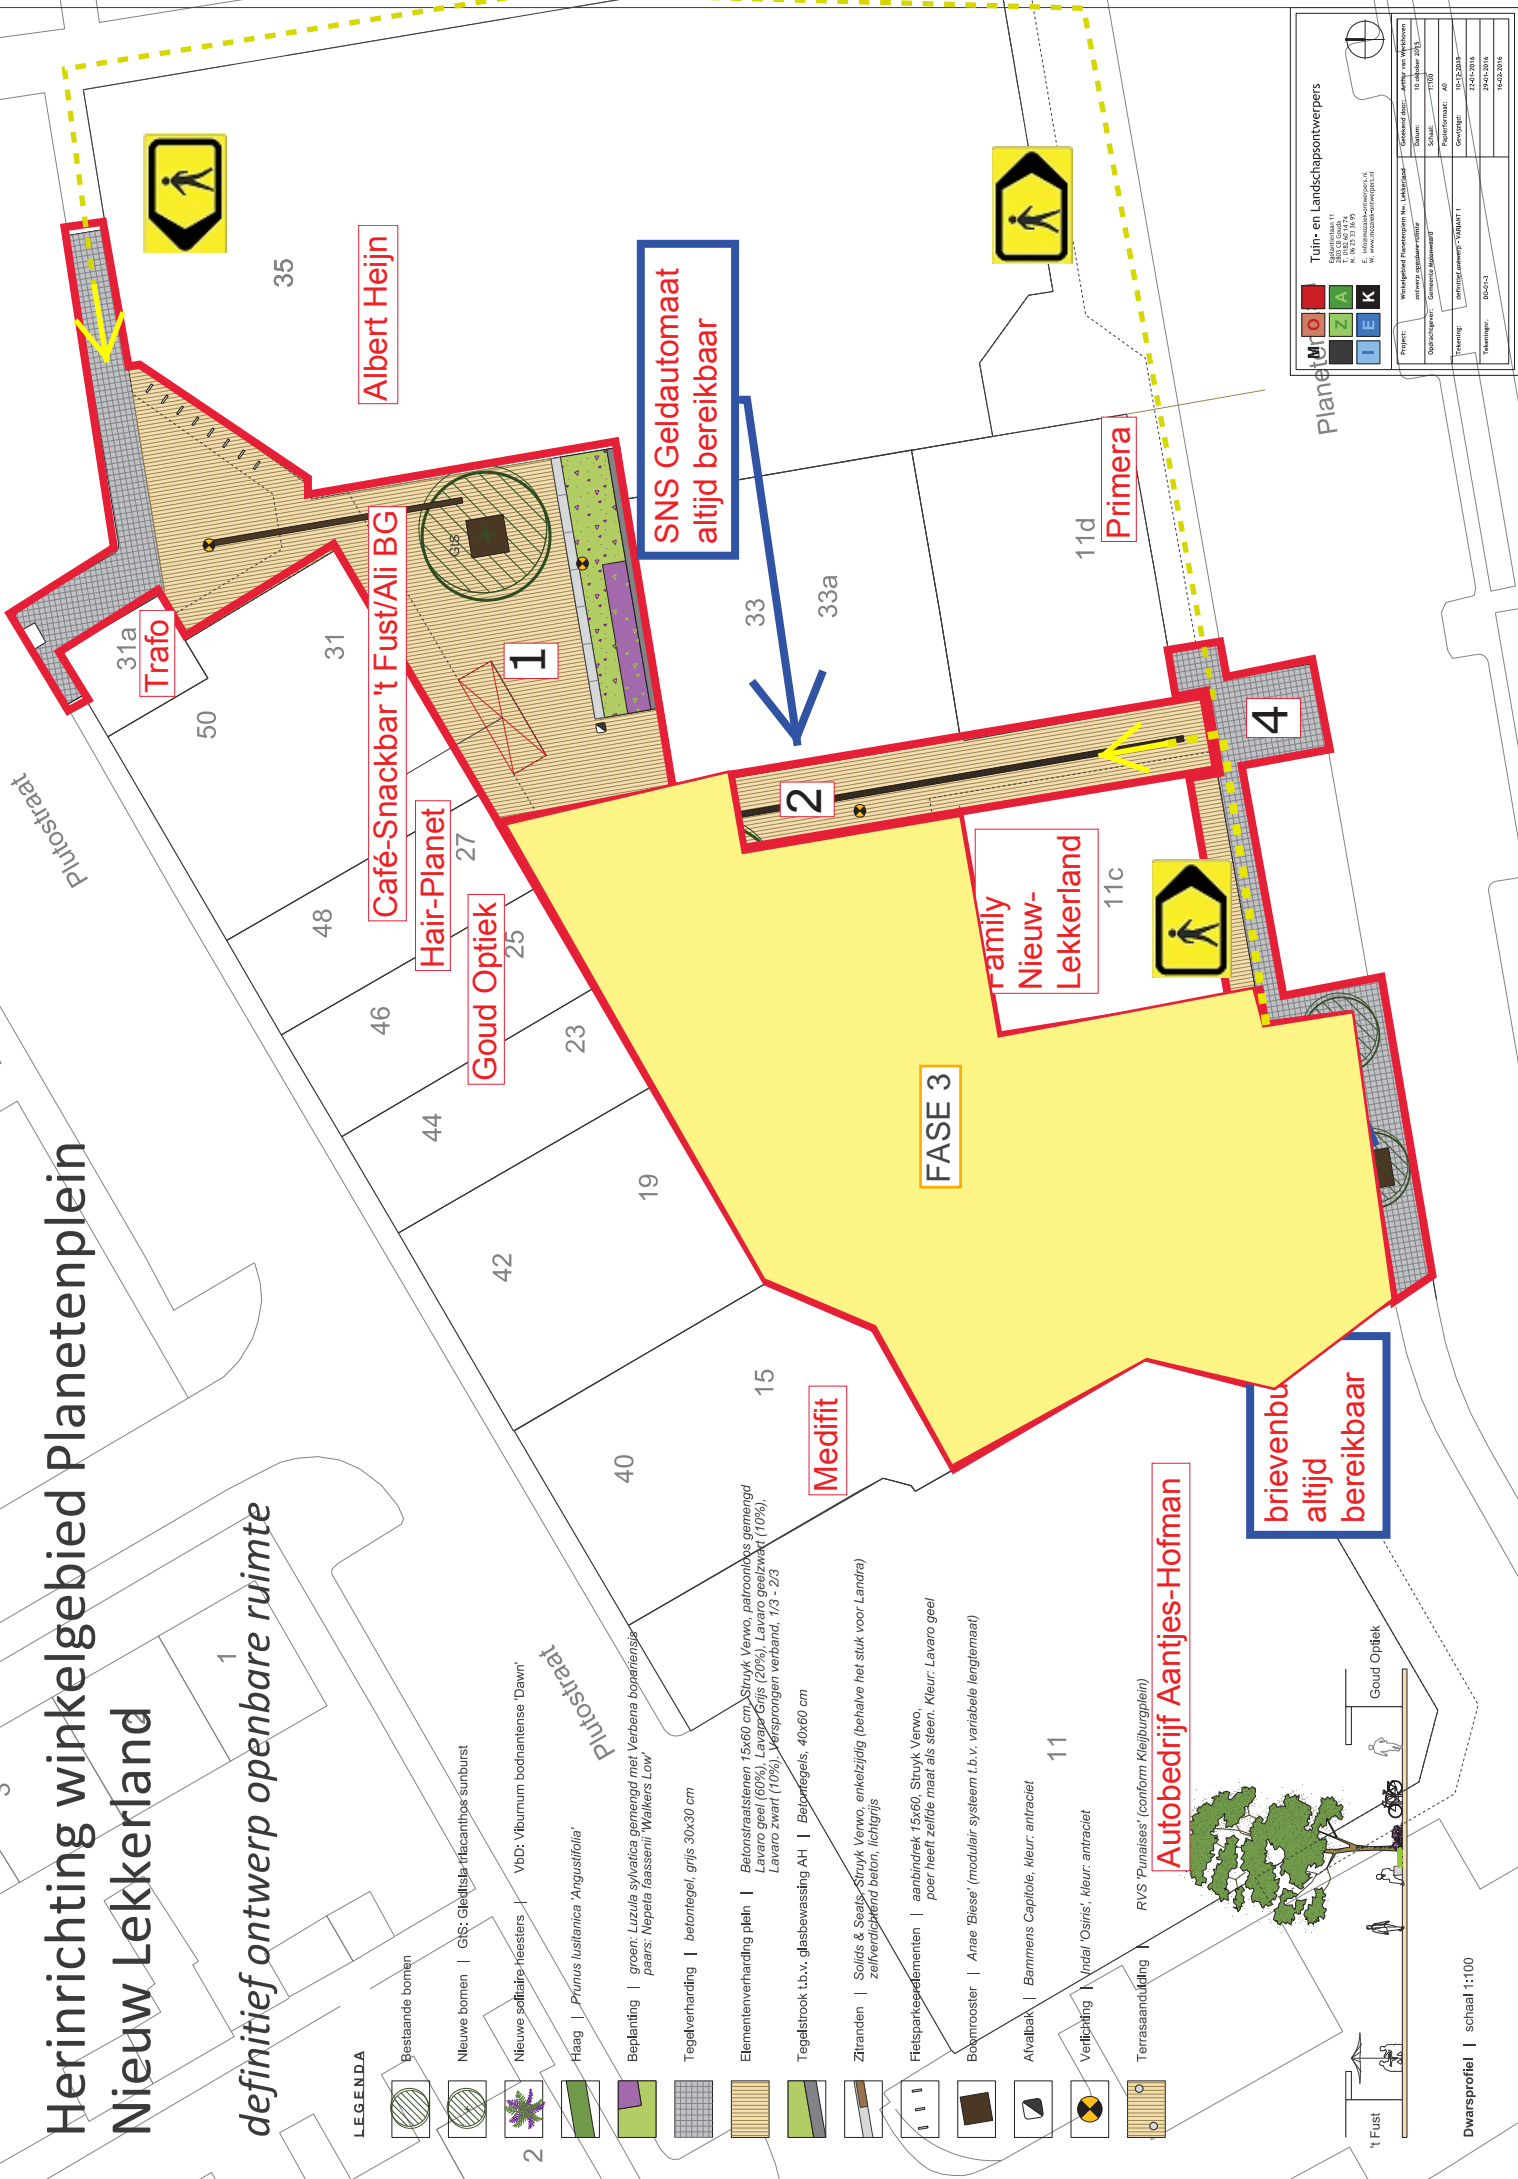


