


Herinrichting winkelgebied Planetenplein Nieuw Lekkerland


definitief ontwerp openbare ruimte

LEGENDA

-  Bestaande bomen
-  Nieuwe bomen | GtS: Gleditsia triacanthos sunburst
-  Nieuwe solitaire heesters | VbD: Viburnum bodnantense 'Dawn'
-  Haag | Prunus lusitana 'Angustifolia'
-  Beplanting | groen: Luzula sylvatica gemengd met Verbena bonariensis
paars: Nepeta faassenii 'Walkers Low'
-  Tegelerharding | betontegel, grijs 30x30 cm
-  Elementenverharding plein | Betonstraatstenen 15x60 cm, Struyk Verwo, patroonloos gemengd
Lavaro geel (60%), Lavaro Grijs (20%), Lavaro geelzwart (10%),
Lavaro zwart (10%), Versprongen verband, 1/3 - 2/3
-  Tegelstrook t.b.v. glasbewassing AH | Betontegels, 40x60 cm
-  Zitranden | Solids & Seats, Struyk Verwo, enkelzijdig (behalve het stuk voor Landra)
zelfverdichtend beton, lichtgrijs
-  Fietsparkeerelementen | aanbindrek 15x60, Struyk Verwo,
poer heeft zelfde maat als steen. Kleur: Lavaro geel
-  Boomrooster | Ane 'Biese' (modulair systeem t.b.v. variabele lengtemaat)
-  Afvalbak | Bammens Capitele, kleur: antraciet
-  Verlichting | Indal 'Osiris', kleur: antraciet
-  Terrasaanduiding | RVS 'Punaises' (conform Kleijburgplein)
-  Voorstel aanleggen goten

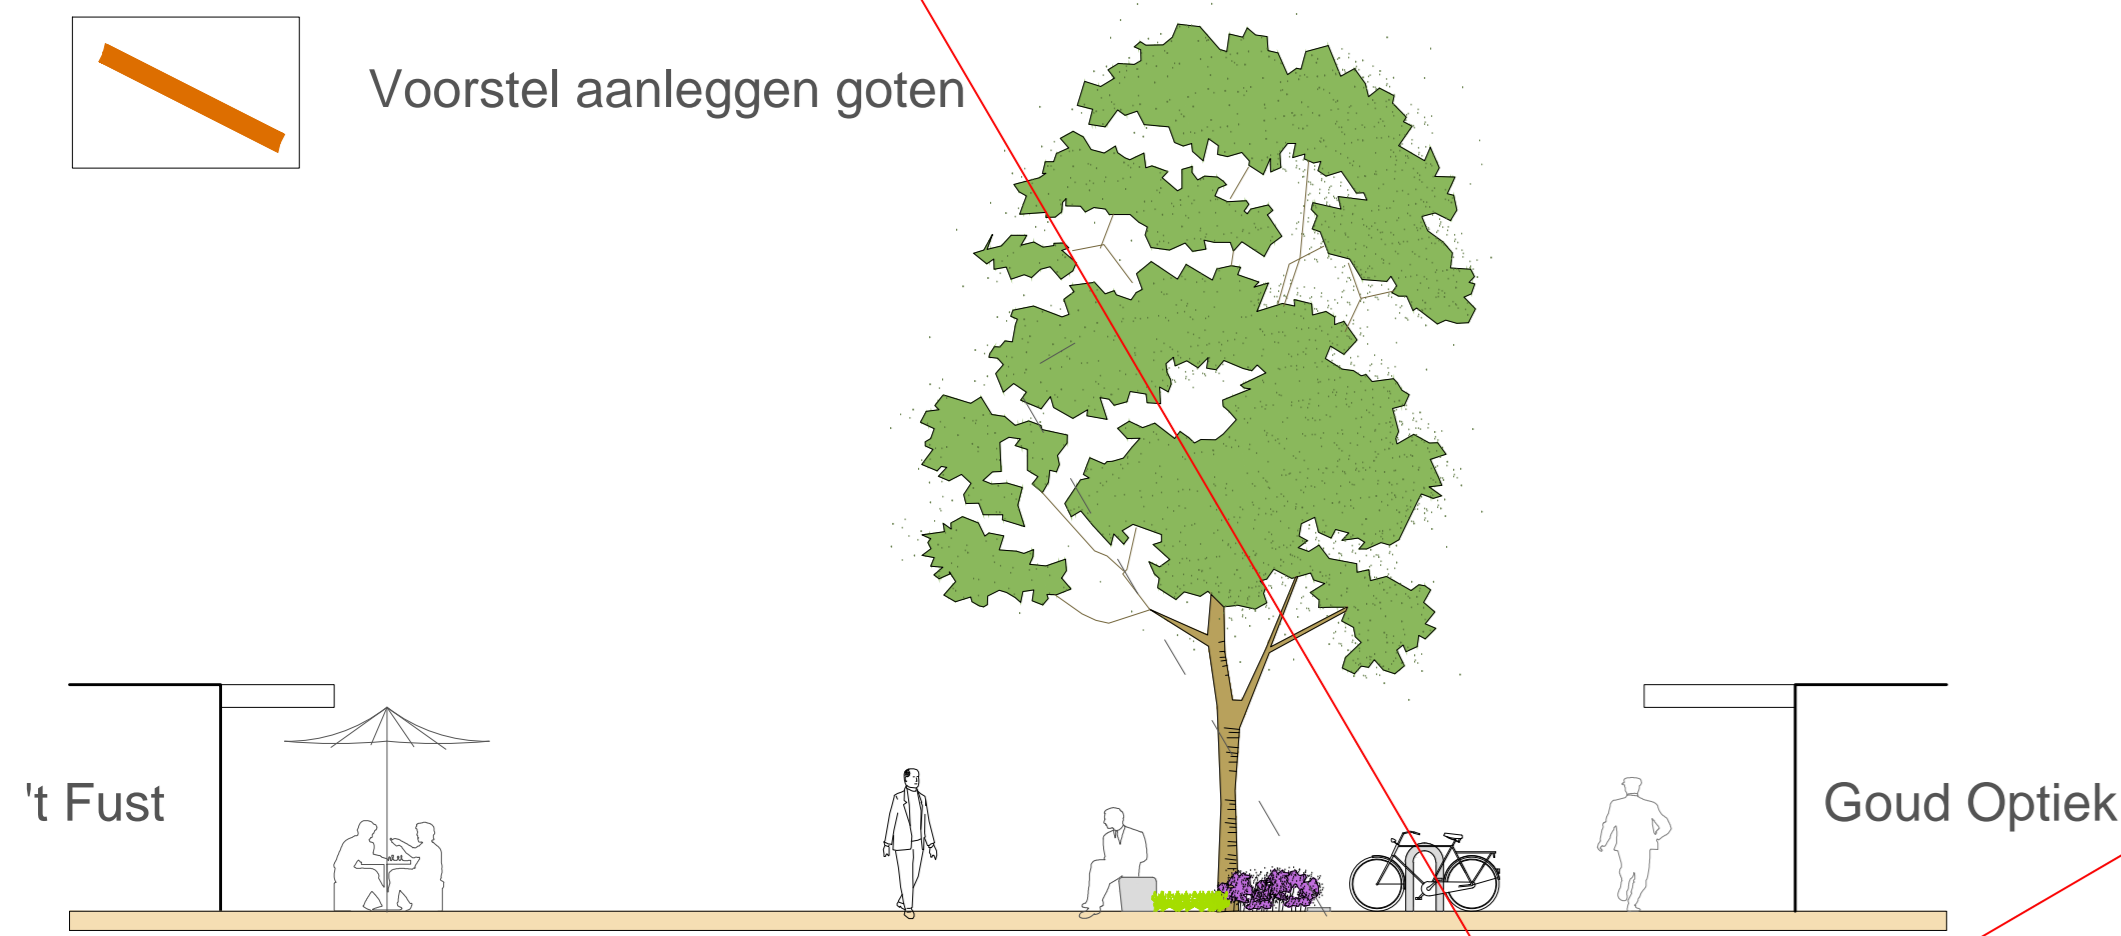


Dwarsprofiel | schaal 1:100

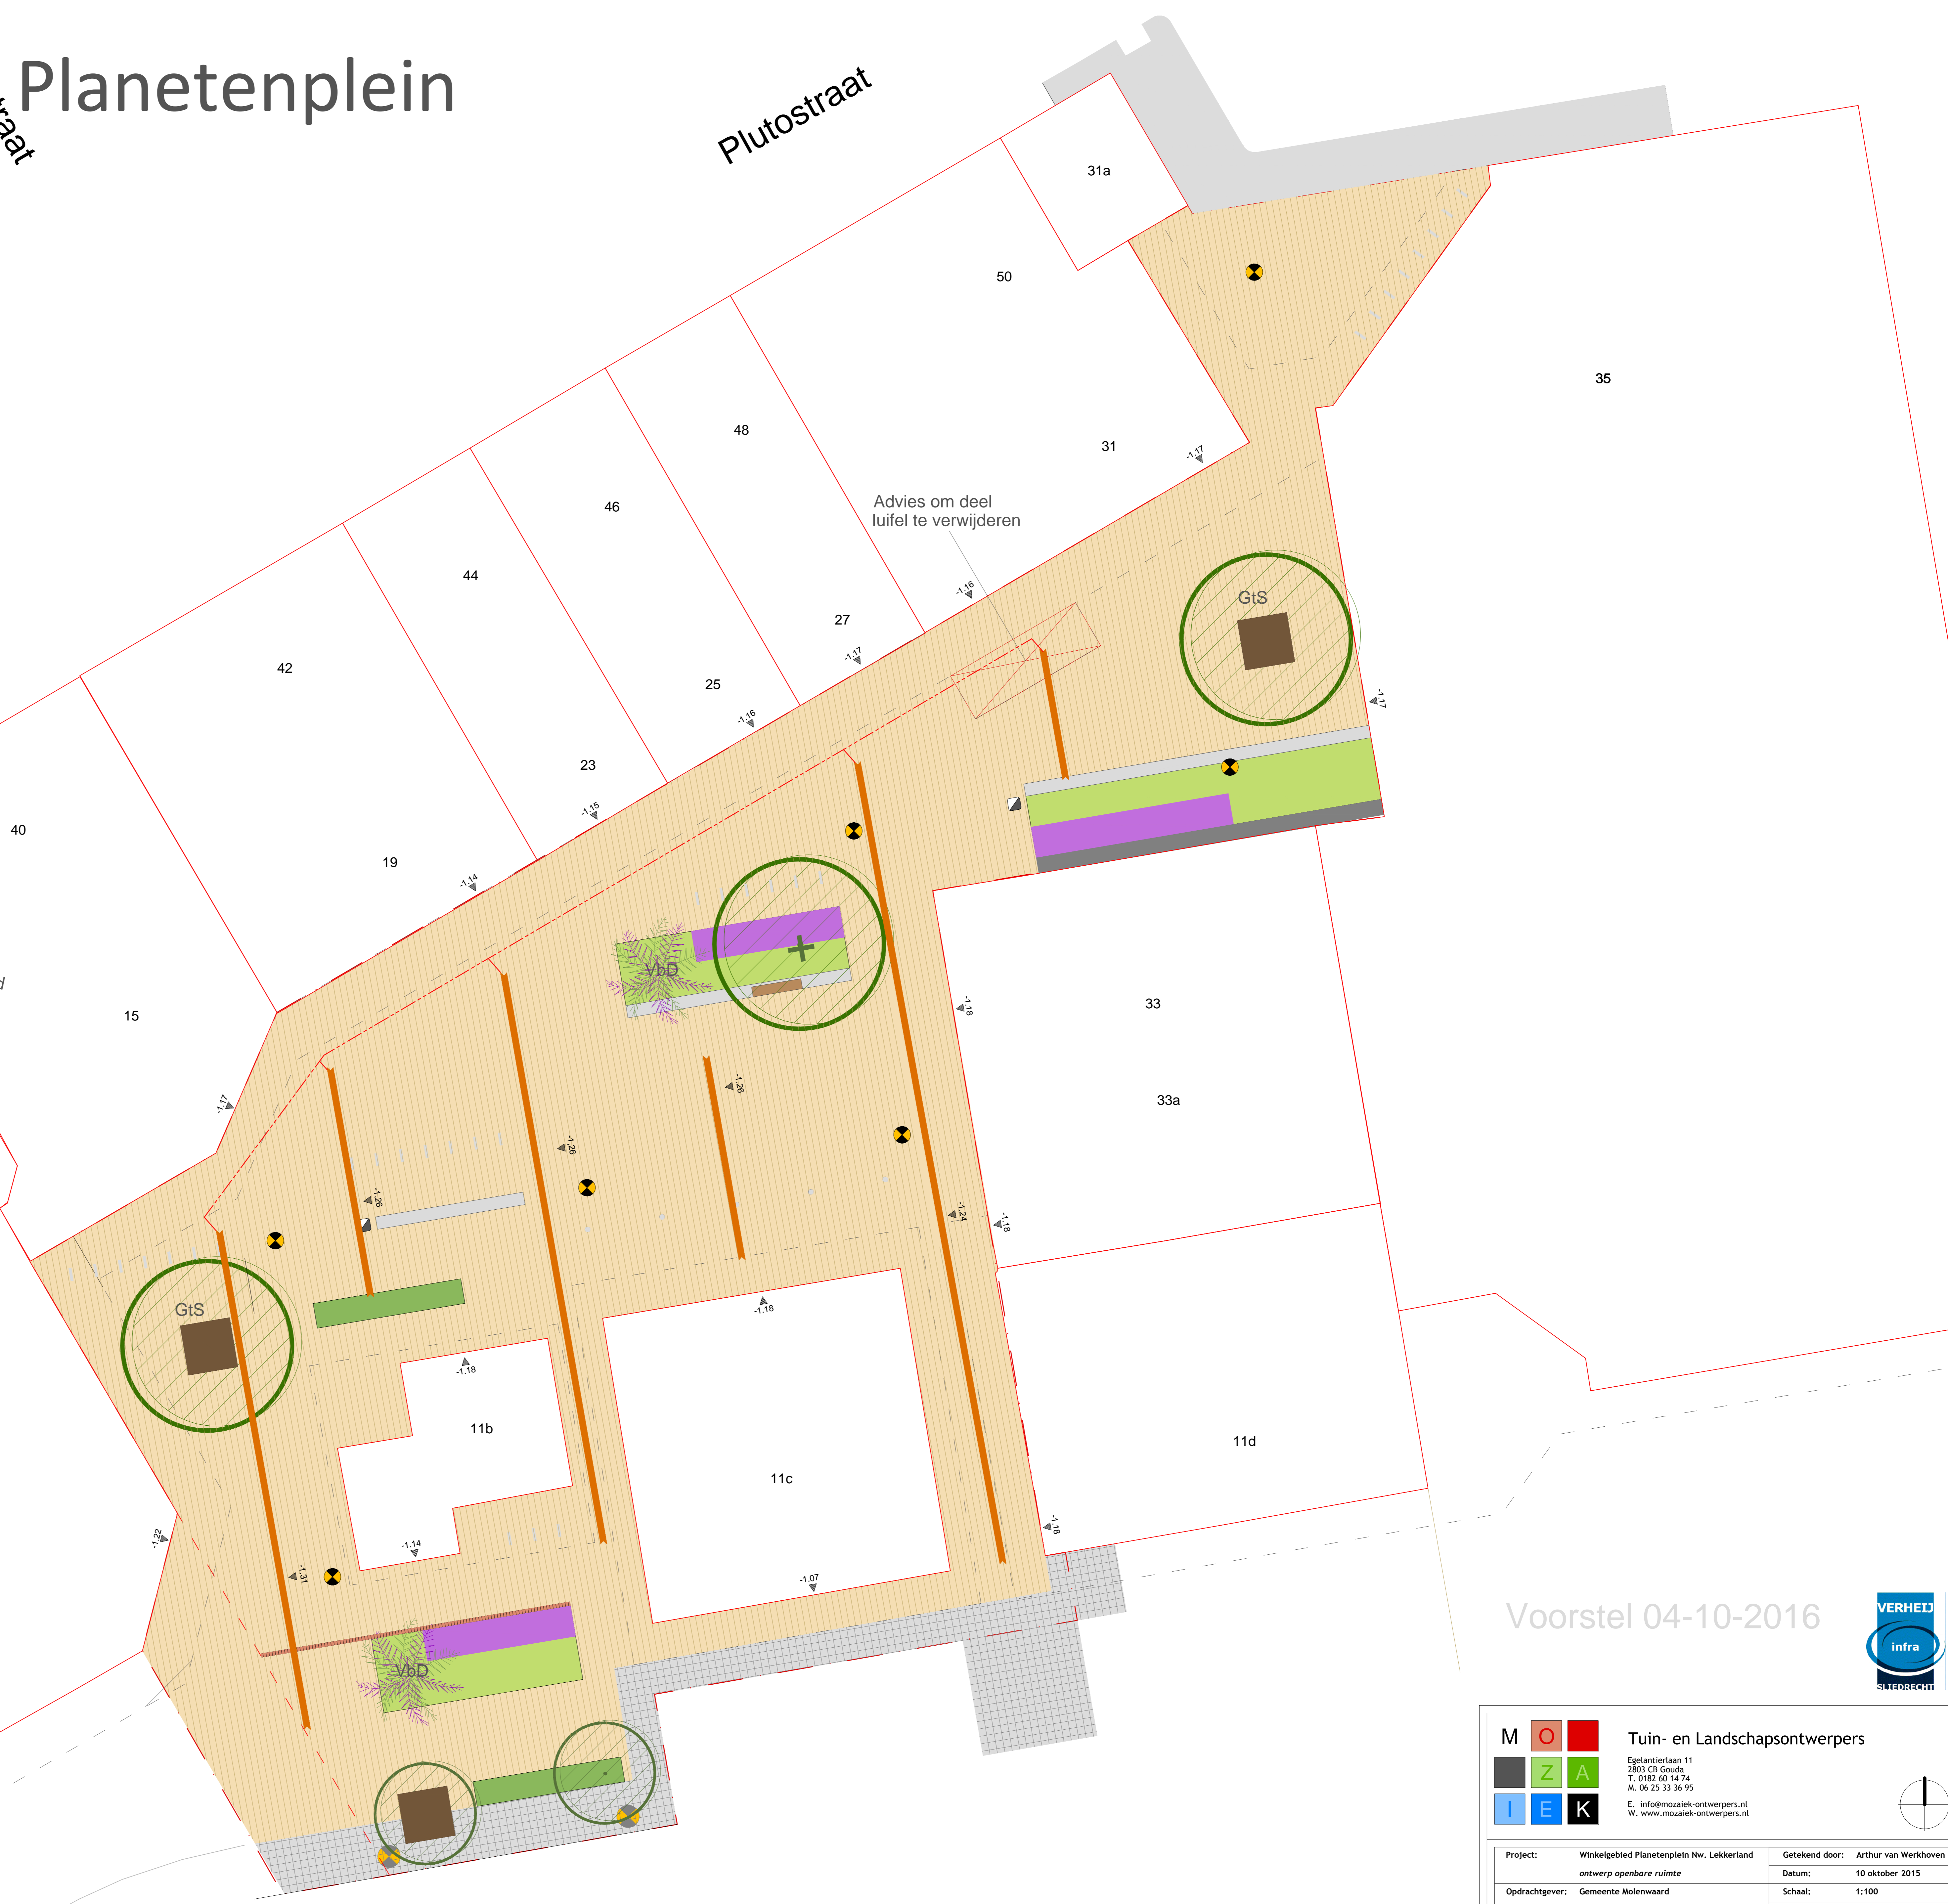

Voorstel 04-10-2016

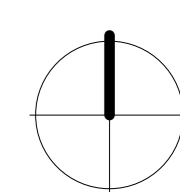

M O R Z A I E K		Tuin- en Landschapsontwerpers Egelantierlaan 11 2803 CB Gouda T. 0182 60 14 74 M. 06 23 33 36 95 E. info@mozaiek-ontwerpers.nl W. www.mozaiek-ontwerpers.nl	
Project:	Winkelgebied Planetenplein Nw. Lekkerland ontwerp openbare ruimte	Getekend door:	Arthur van Werkhoven
Opdrachtgever:	Gemeente Molenwaard	Datum:	10 oktober 2015
Tekening:	definitief ontwerp - VARIANT 1	Schaal:	1:100
Tekeningnr.	DO-01-3	Papierformaat:	A0
		Gewijzigd:	10-12-2015 22-01-2016 29-01-2016 16-02-2016